

MEMORIAL DESCRITIVO

RUA	EDEMIR ZANDOMENICO
SETOR	NE.
MUNICÍPIO	Capanema
ESTADO	Paraná
ÁREA	15.120,00 m ²

LIMITES E CONFRONTAÇÕES



NORTE	Por uma linha seca e reta, confronta com as chácaras 1-A, 2-A, 3-A, 4-A, 5-A e 6-A, do mesmo setor, com extensão de 752,00 metros;
LESTE	Por um córrego, confronta com a chacara nº 20 do mesmo Setor, com extensão de 20,00 metros;
SUL	Por uma linha seca e reta, confronta com as chácaras 7-A, 9-A, 10-A, 11-A e 12-A, do mesmo Setor, com extensão de 760,00 metros;
OESTE	Por uma linha seca e reta, confronta com a Rua Tamoios com extensão de 20,00metros;

Capanema, 23 de julho de 2021.

AV. ATAÍDES ROBERTO ESCHER
RUA TAMOIOS
RUA PARÁ

10
101

8

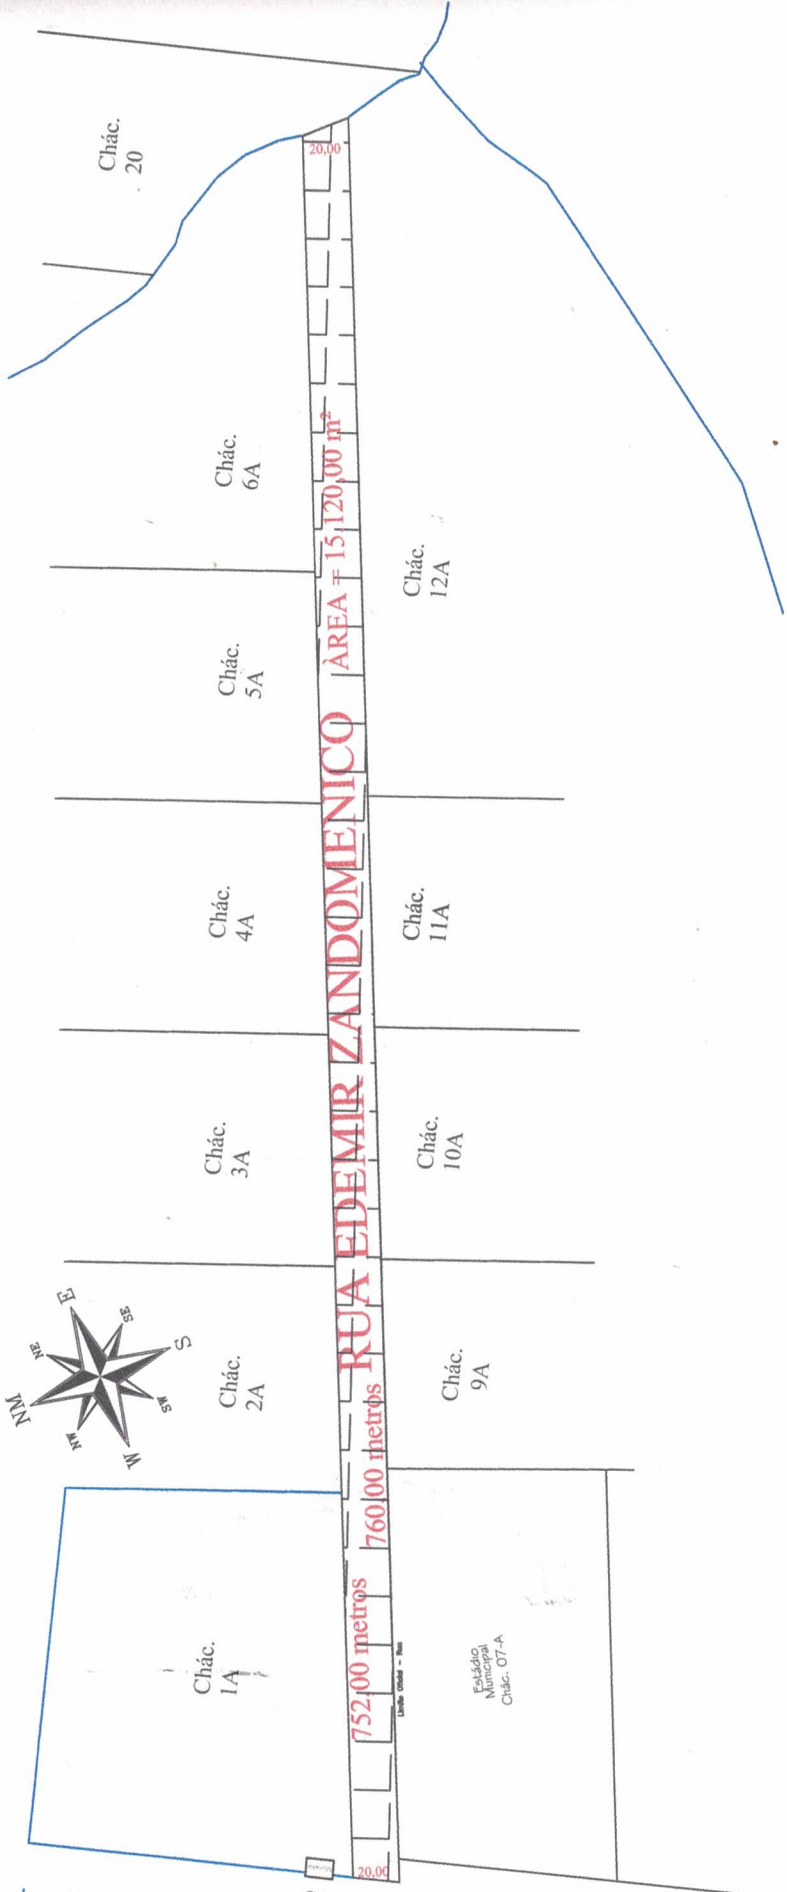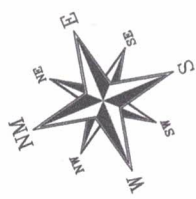

RUA EDEMIR ZANDOMENICO

752,00 metros
760,00 metros

ÁREA = 15,120,00 m²

Chác. 1A

Chác. 2A

Chác. 3A

Chác. 4A

Chác. 5A

Chác. 6A

Chác. 20

Estado
Ministério
Chác. 07-A

Chác. 9A

Chác. 10A

Chác. 11A

Chác. 12A

RUA TAMOIOS

RUA PARÁ