

Capanema, 10 de abril de 2024

REQUERIMIENTO

Geralci dos Santos Cavaleheiro portadora do CPF 212993749-72 e o conjunto de moradores e proprietários de terrenos no Loteamento Cavaleheiro (imóvel sob matrícula 8019) requerem ao Município de Capanema:

- Coleta de lixo
- Autorização e regularização dos imóveis para que os seus proprietários possam solicitar as instalações de abastecimento de água junto a SANEPAR, e energia elétrica junto a COPEL

Requerentes

[illegible]

Geralci dos Santos Cavalheiro

Capanema, 10 de abril de 2024

REQUERIMENTO

Geralci dos Santos Cavalheiro portadora do CPF 212993749-72 e o conjunto de moradores e proprietários de terrenos no Loteamento Cavalheiro (imóvel sob matrícula 8019) requerem ao Município de Capanema:

- Coleta de lixo

- Autorização e regularização dos imóveis para que os seus proprietários possam solicitar as instalações de abastecimento de água junto a SANEPAR, e energia elétrica junto a COPEL

Requerentes

Nome	CPF	Assinatura
Outina Gabriela Demichei	076.138.769-26	Outina
Michael R dos Santos	115.229.629-99	
Paulo do Santo	555.150.109-99	Paulo
Salete Dullius dos Santos	725.874.829-68	Salete
Salete Siqueira dos Cavalheiros	016.824.989-12	Salete
Darci dos S. Cavalheiros	018.344.229-11	Darci
Dinice M. Cavalheiro	652.380.580-04	Dinice
Georges S. Cavalheiro	778.542.638-48	Georges
Daniel Dos S. Cavalheiro	032.386.060-03	Daniel
MARGARETHE PÄNZER HAGAN	08287428980	MARGARETHE
MARGARETHE PÄNZER HAGAN	05603427990	AZENHABER
Agueda dos Santos	558.760.220	MARGARETHE
Conceição R. Wolf	04057882501	Conceição
Soreci Santos Cavalheiro	050.687.059-69	Soreci
Valli dos Cavalheiros Dullius	47362081049	Valli
Alice Aparecida Dullius	084.165.799-89	Alice
Alam Felipe Siqueira Ferraz da Silva	102.335.929-46	Alam F. Siqueira
Nelson	026.584.209-74	Nelson
Tatiane dos S. Cavalheiro	085.603.479-76	Tatiane
Ernesto Vendruscolo	049.550.878-90	Ernesto
Aline Franciele Dullius	084.366.399-56	Aline F.

Geralci dos Santos Cavalheiro



ADDITIONAL INFORMATION


[illegible]

AREA A TENDIMENTO

Area Covered

三

ACR/SMA

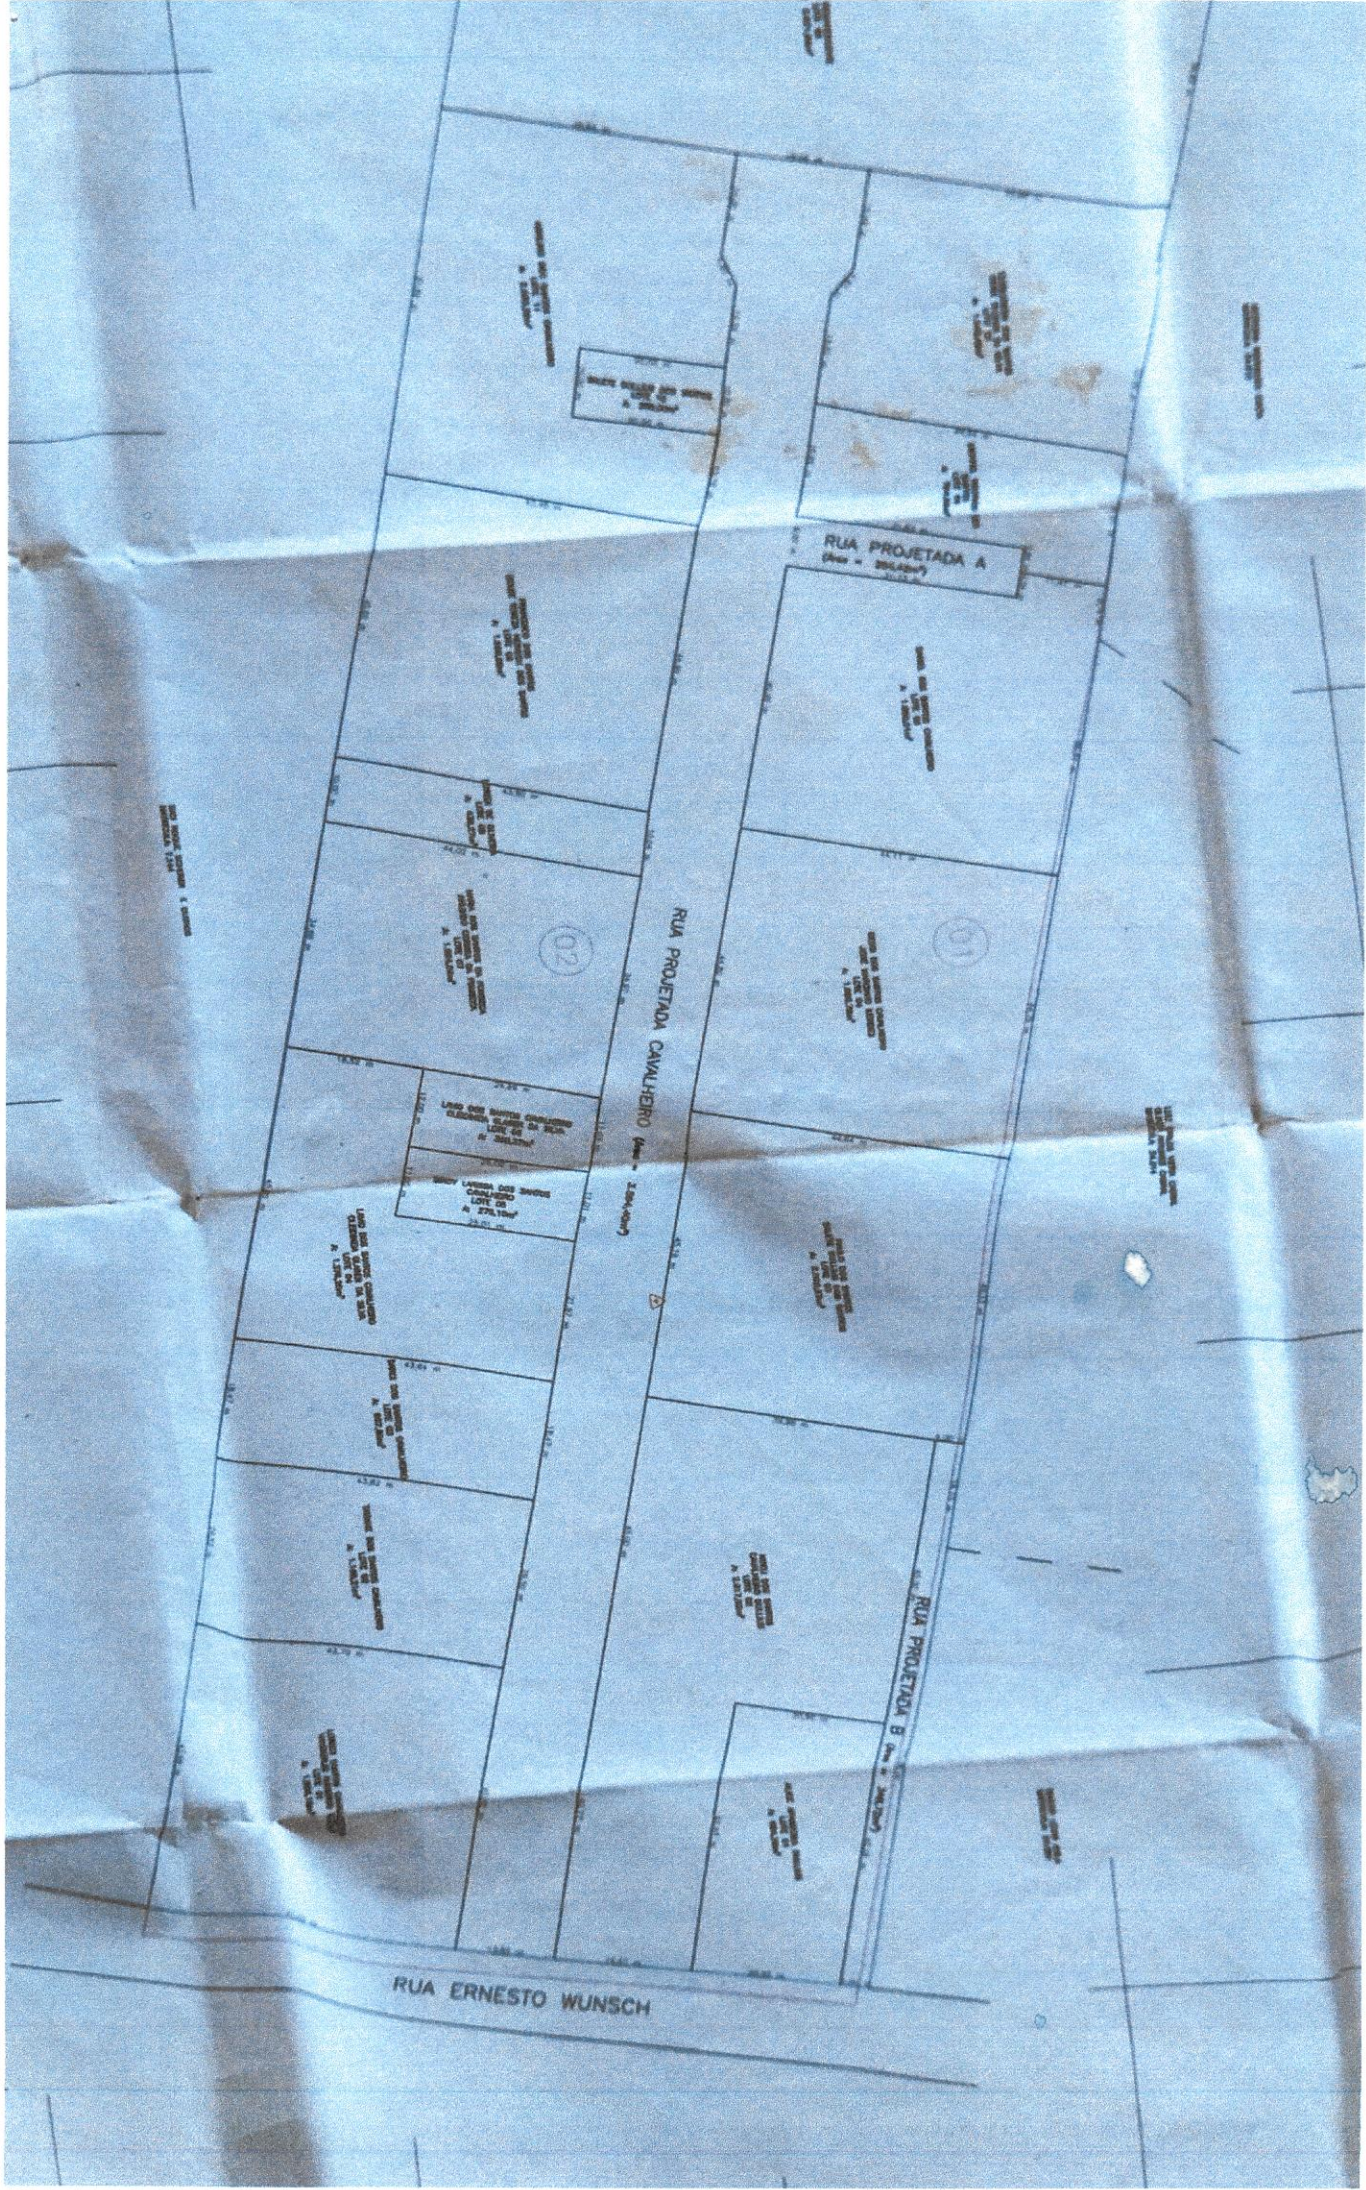

RUA ERNESTO WUNSCH

RUA PROJETADA CAVALHEIRO

RUA PROJETADA A

RUA PROJETADA B

02

01

Lote de 1000 m²

Lote de 1000 m²

Lote de 1000 m²

Lote de 1000 m²

Lote de 1000 m²

Lote de 1000 m²

Lote de 1000 m²

Lote de 1000 m²

Lote de 1000 m²

Lote de 1000 m²

Lote de 1000 m²

Lote de 1000 m²

Lote de 1000 m²

Lote de 1000 m²

Lote de 1000 m²

Lote de 1000 m²

Lote de 1000 m²

Lote de 1000 m²

CROQUI DE LOCALIZAÇÃO



PROGRAMA DE REGULARIZAÇÃO FUNDIÁRIA
Lei nº 13.485/2017

IDENTIFICAÇÃO DA ÁREA

LOTEAMENTO CAVALHEIRO

PROPRIETÁRIO:	GERALCI DOS SANTOS CAVALHEIRO
MUNICÍPIO:	CAPANEMA - PR
COMARCA:	CAPANEMA - PR
MATRICULA Nº:	8.019
IMÓVEL:	PERÍMETRO URBANO
NÚMERO DE LOTES:	18 LOTES ADERENTES 01 ÁREA REMANESCENTE

QUADRO DE ÁREAS

ÁREA DOS LOTES ADERENTES	23.646,24 m²
ÁREA REMANESCENTE	3.921,88 m²
ÁREA DA RUA PROJETADA CAVALHEIRO	3.694,40 m²
ÁREA DA RUA PROJETADA "A"	254,42 m²
ÁREA DA RUA PROJETADA "B"	348,72 m²
ÁREA A REGULARIZAR	31.865,66 m²

QUADRO DE MATRÍCULAS

ÁREA DE MATRÍCULA	32.000,00 m²
ÁREA EXISTENTE	31.865,66 m²

CONVENÇÕES

- PERÍMETRO ATUAL
- PERÍMETRO REFERENTE A MATRÍCULA 8.019
- PERÍMETRO REFERENTE A LOTES
- BASE

LEVANTAMENTO PLANIMÉTRICO DA ÁREA E LOTES
ÁREA A REGULARIZAR: 31.865,66 m²



ELABORAÇÃO:
FABIO CESAR CONCEIÇÃO LUXEIRA

08/07/2021

PROPRIETÁRIO:

GERALCI DOS SANTOS CAVALHEIRO

OBRA/SERVIÇO:

LOTEAMENTO CAVALHEIRO

IMÓVEL:

MATRICULA Nº:
8.019

SISTEMA DE COORDENADAS:

UTM Zona 2000
SC - 81 / Sudo - 25

ESCALA:

1/500

PROJEÇÃO:

01

RESPONSÁVEL TÉCNICO:

Fabio Cesar Conceição Luxeira

Técnico em Topografia

CPF 86222481272