



CÂMARA MUNICIPAL DE CAPANEMA

ESTADO DO PARANÁ

PROJETO DE LEI Nº 11 De 28 DE FEVEREIRO 2019.

Denomina Rua de NILO ADELVINO BERTICELLI- "GARIBA".

A Câmara Municipal de Capanema, Estado do Paraná, aprovou e eu, Prefeito Municipal, sanciono a seguinte:

LEI

Art. 1º Fica denominado de "NILO ADELVINO BERTICELLI" – "GARIBA" a Rua derivada da chácara 9-40, localizada no Bairro Santo Expedito, Setor S.E.

Art. 2º A presente Lei entrará em vigor na data de sua publicação, revogadas as disposições em contrário.

Capanema, Estado do Paraná, aos ... dias do mês de de 2019.

AMÉRICO BELLÉ
Prefeito Municipal

Câmara Municipal de Capanema - PR



PROCOLO GERAL 59/2019
Data: 06/03/2019 - Horário: 15:32
Legislativo



CÂMARA MUNICIPAL DE CAPANEMA

ESTADO DO PARANÁ

EXPOSIÇÃO DE MOTIVOS

Senhor Presidente,
Senhores Vereadores,

Justificamos que essa Rua foi desmembrada da chácara 9-40 Setor S.E, no Bairro Santo Expedito, localizada próxima ao Barracão da Mari Reciclagem e da Cerealista Grão do Sul Ltda (cfe. mapa em anexo).

Essa Denominação, para homenageá-lo, se dá como forma de reconhecimento, respeito e gratidão a esse capanemense, seu “Gariba” como todos o conheciam, gaúcho idealista e sonhador, que soube cultivar suas origens.

A decisão dessa simples homenagem se dá pelos relevantes serviços prestados à comunidade Capanemense, em especial ao Tradicionalismo de nosso município.

Um pouco de sua história: Nasceu no ano de 1935 na cidade de Garibaldi RS, primeiro dos 11 filhos que seus pais tiveram. Ainda menino ajudava seu pai na difícil tarefa de Tropeiro, tropeando burro para Sorocaba SP. Quando moço, ávido de esperança veio conhecer o Paraná, se estabelecendo em Santo Antônio do Sudoeste, onde exercia a profissão de veterinário. Em 1957, casou-se com Neiva Tereza De Ross. Logo depois Capanema recebia o casal como moradores, aonde permaneceram pelo resto de suas vidas e criaram seus quatro filhos: Daíse, Daine, Manoel e Patrícia.

Nilo Adelvino Berticelli, “Gariba”, foi delegado, comerciante junto com seu sogro Pedro De Ross e seu cunhado Adelar, no antigo e prestigiado “Armazém De Ross”, depois mais tarde Comercial de Ferragens De Ross Ltda.

Gaúcho de nascimento, gaúcho de tradição, trovador e repentista, um dos fundadores do CTG “Sentinela da Fronteira”, que também ajudou construir o Galpão do CTG. Foi Patrão do CTG por vários anos. Sempre fez questão de trazer a cultura ao povo capanemense, como também leva-la para outras cidades. Esteve à frente do primeiro programa de auditório na Rádio Capanema e foi pioneiro do nosso município em gravar numa emissora de TV em Curitiba. Também pioneiro nas Tropeadas, gaúcho valente, foi amigo dos amigos!

Infelizmente, na década de 2004, seu Gariba faleceu, deixando um grande legado, de Amor ao Tradicionalismo.

Uma de suas palavras que escreveu: “As portas de minha casa não tem trameia” e essa frase define quem foi o “seu Gariba”.


Assim sendo, espero que os colegas de Casa, que representam o povo de Capanema, reconheçam essa simples homenagem e aprovelem a presente propositura.

Sala de Sessões, aos 28 dias do mês de fevereiro de 2019.


PAULO LOTHEMANN
VEREADOR



ESCALA:
1/4.000

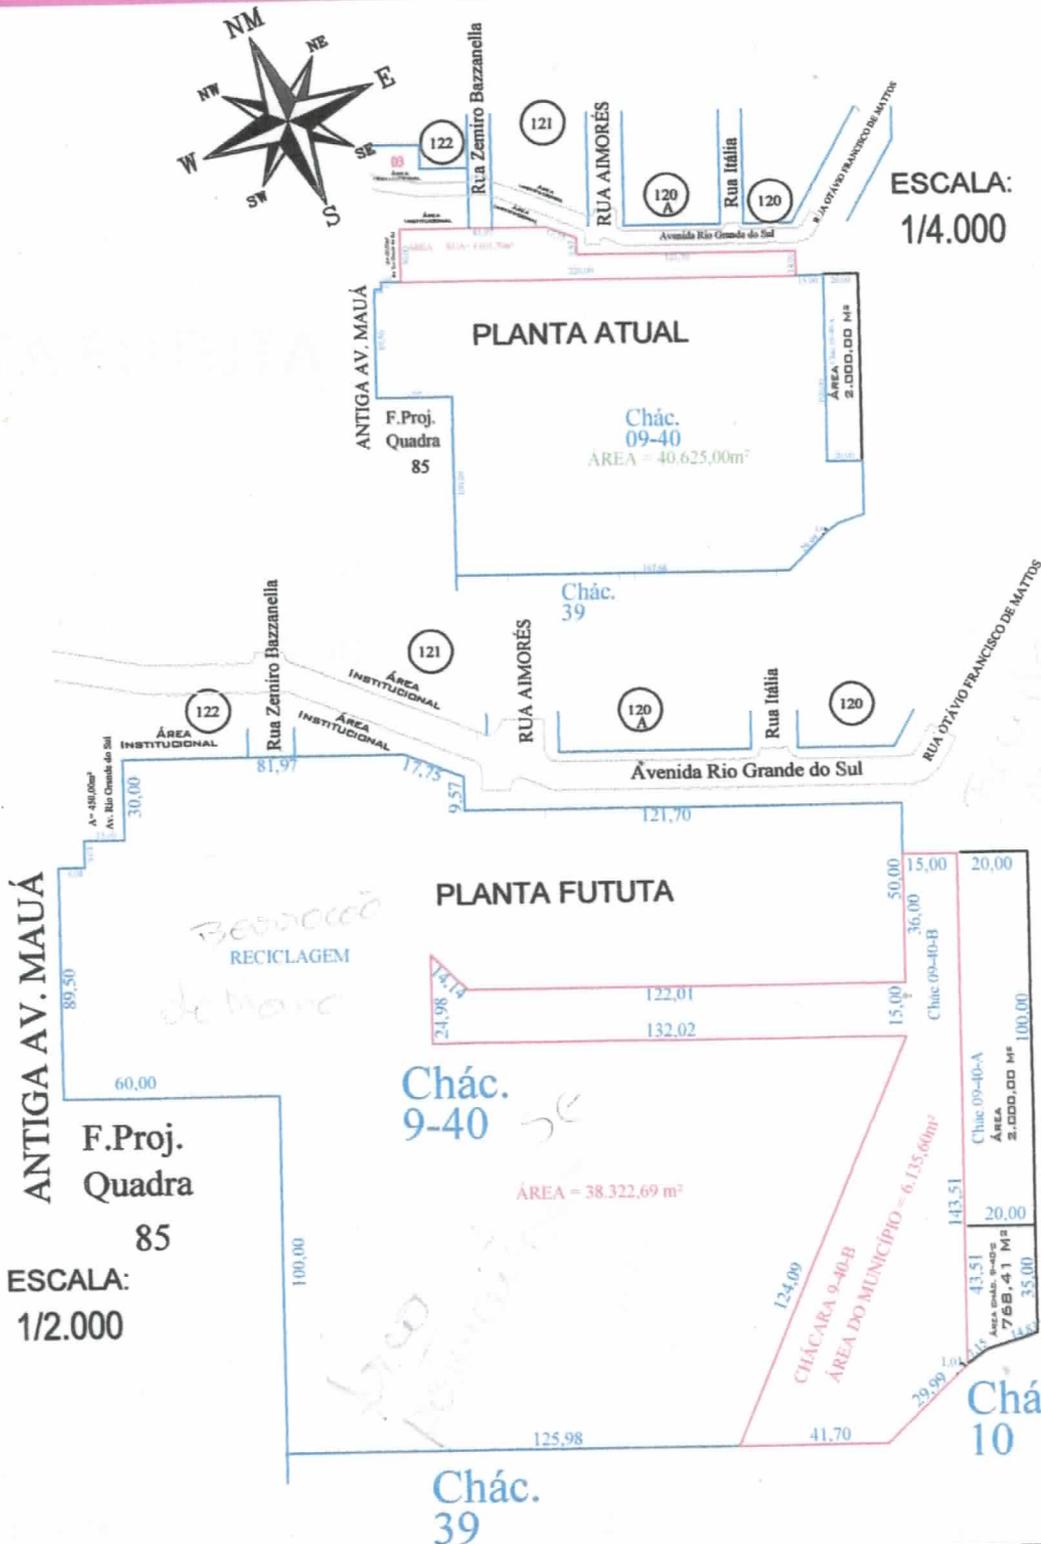

ANTIGA AV. MAUÁ
F.Proj. Quadra 85
ESCALA: 1/2.000


PREFEITURA MUNICIPAL DE CAPANEMA

	Empreendimento: CHÁCARA 09 e 40 - SETOR S.E CHÁCARA 09-40 PÓS FUSÃO COM TRECHO DA AV. RIO G. DO SUL SANTO EXPEDITO-CAPANEMA-PR	MATRÍCULA 11.685 DESENHO: Planejamento/Engenharia e Topografia
	RESPONSÁVEL TÉCNICO RUBENS SOUZA Engº CIVIL CREA RS/88296-D	DESCRIÇÃO DAS ÁREAS: ÁREA CHÁC. 38.322,69m² ESCALA: INDICADA
PROPRIETÁRIO		

PLANTA FUTUTA

Chác.
9-40

ÁREA = 38.322,69 m²

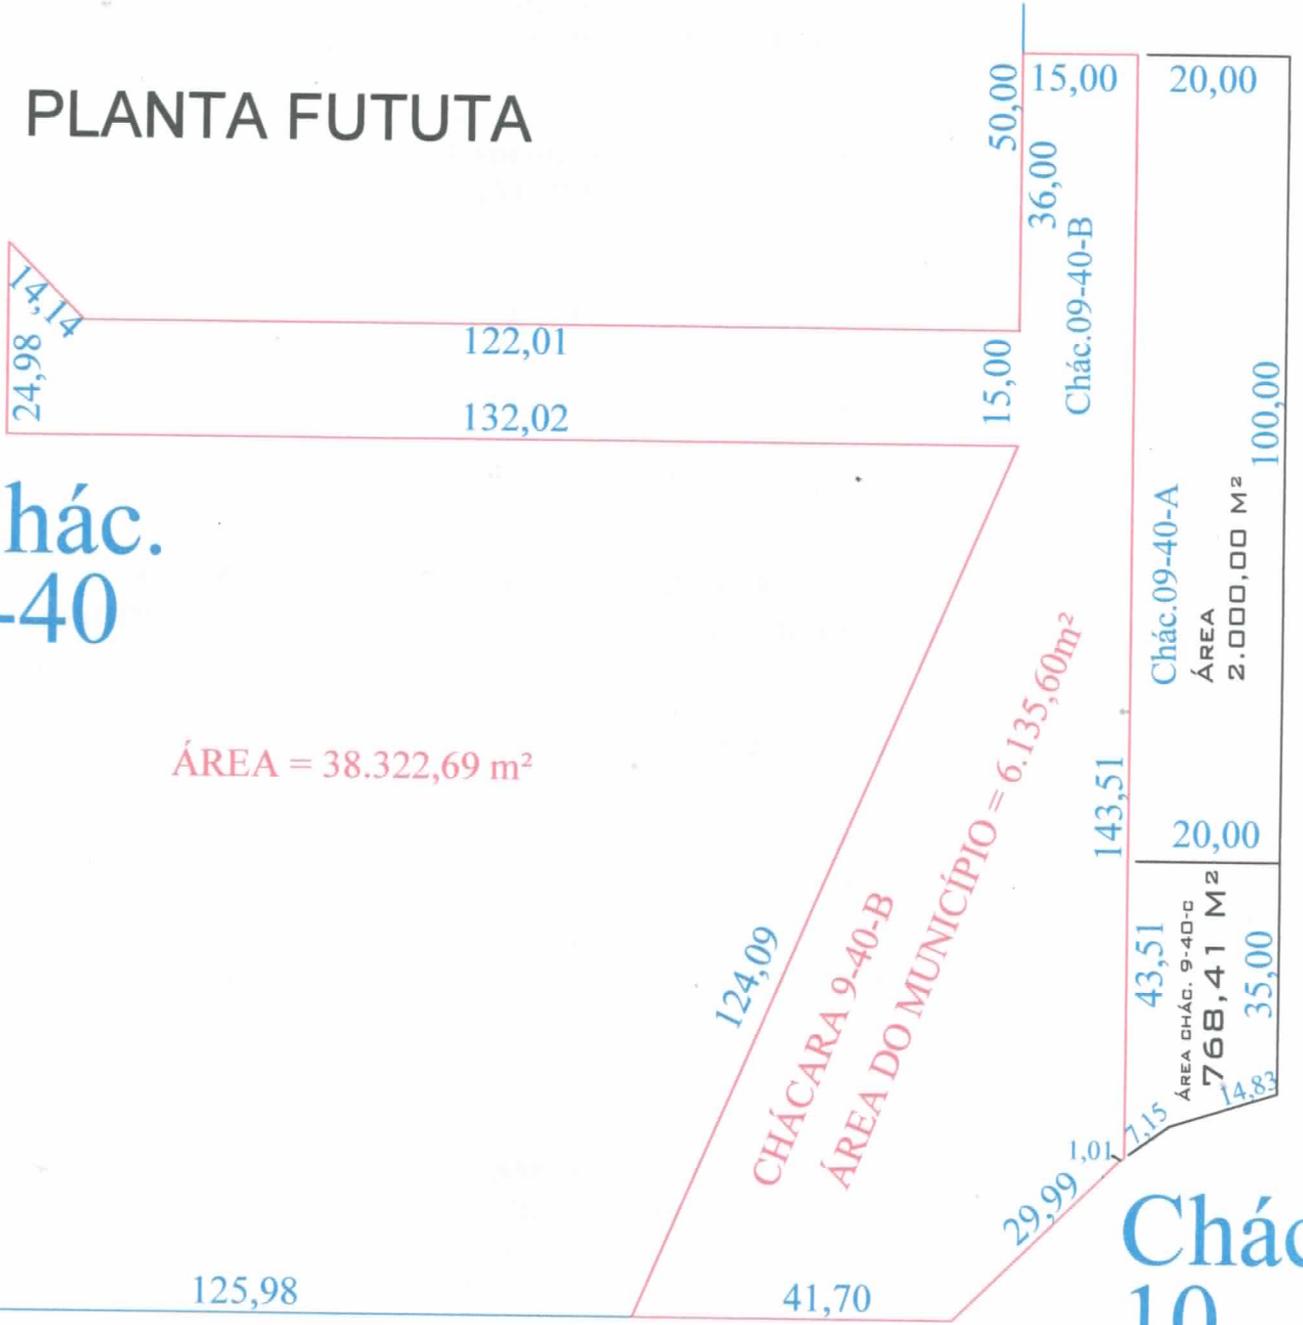

Chác.
10

Chác.
39